

Ryhti-Talli

Puuelementtirakenteiset hevostallit ja maneesit



Laadukasta puurakentamista 30 vuoden kokemuksella

Kortesniemi on vuonna 1985 perustettu eteläpohjalainen perheyrittys. Yli 30 vuoden kokemuksemme kotimaisesta puurakentamisesta takaa korkean laadun, rehdin ja reilun palvelun sekä vahvan toimialaosaamisen.

Arvostamme kotimaisia laatumateriaaleja sekä suomalaista luontoa. Yhdistämme perinteisen, ammattitaitoisen rakentamistaidon moderniin ja joustavaan suunnitteluun sekä luotettavaan ja tehokkaaseen asennuspalveluun. Käytämme aina ensiluokkaista kotimaista puuta, joka kestää Suomen vaihtelevia sääoloja.

Me lupaamme, että työmme jälki on alusta loppuun asti toiveidesi mukaista, laadukasta ja kestävää.

Tarpeidesi mukaiset rakennukset tilaustyönä

Kortesniemen valikoimasta löydät erilaiset hallit, hevostallit, maneesit, jätekatokset, pyöräkatokset, varastot ja muut piharakennukset sekä Laavukota 360°:n ja Laavukeittiö 360°:n. Jos valmiista mallistostamme ei löydy juuri tarpeidesi mukaista kokonaisuutta, ota meihin yhteyttä. Elementtirakenne ja kattava lisävarusteluvalikoimamme mahdollistavat rakennusten suunnittelun ja varustelun käyttötarkoituksen mukaan.



“Kaikki tuotteemme on valmistettu ensiluokkaisesta kotimaisesta puusta.”





Ryhti-Talli, parasta hevosellesi

- Turvalliset hevostallit ja maneesit harraste- ja ammattikäyttöön perustuksista ylöspäin
- Varusteltavissa käyttötarkoituksesi mukaan
- Saatavana haluamallasi värillä
- Huomioimme myös erilaiset tilatarpeet, kuten pihatot
- Kaikki hevostallit lämpöeristettynä, mahdolliset pihatot tai varastot sekä maneesit kylmällä rakenteella toteutettuna
- Valmistettu kotimaisesta puusta Suomen vaihteleviin sääolosuhteisiin
- Toimitus kaikkialle Suomeen

MEILTÄ SAAT TAKUUN

**3 vuodeksi materiaaleille
2 vuodeksi asennukselle**

Materiaalitakuumme ovat yhteistyökumppaneidemme antamien takuuajkojen mukaiset.



Ryhti-Talli 4

127m²

9,5m x 13,4m





Soveltuu 4:lle hevoselle. Lämpöeristetyssä tallissa on paikat 9 m² karsinoille, pesupaikalle ja valjastilalle. Rakennuksen päädyssä kylmää varastotilaa 35 m². Suuret oviaukot helpottavat kulkua.

Ryhti-Talli 6

175m²

9,5m x 18,4m

Soveltuu 6:lle hevoselle. Lämpöeristetyssä tallissa on paikat 9 m² karsinoille, pesupaikalle ja valjastilalle. Rakennuksen päädyssä kylmää varastotilaa 53 m². Suuret oviaukot helpottavat kulkua.



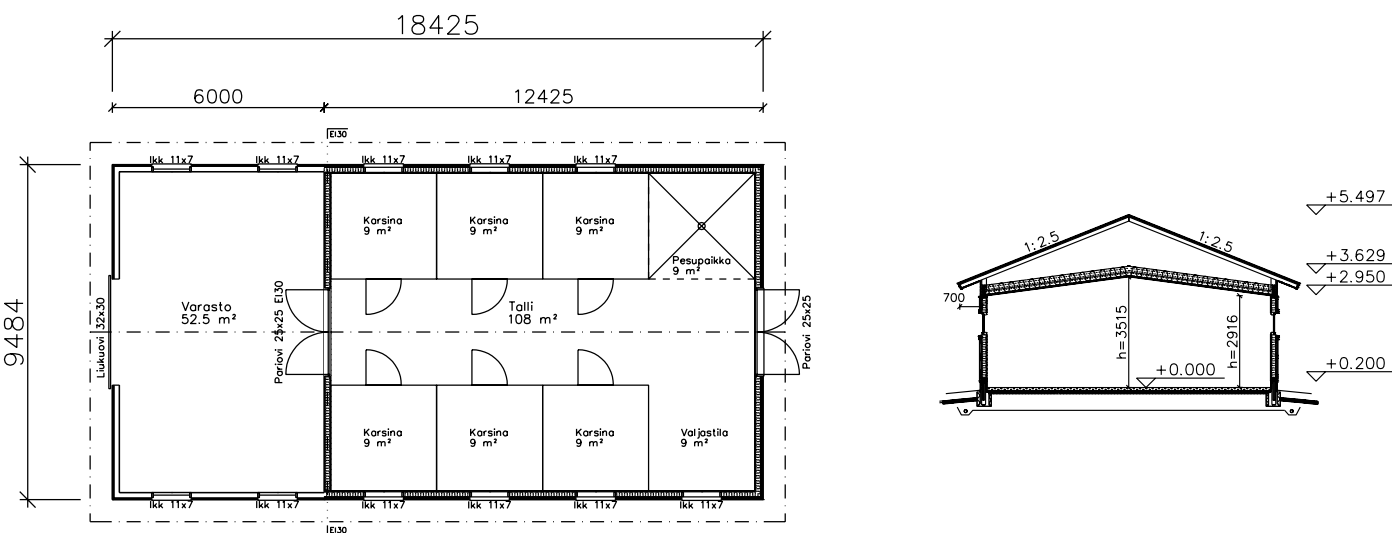
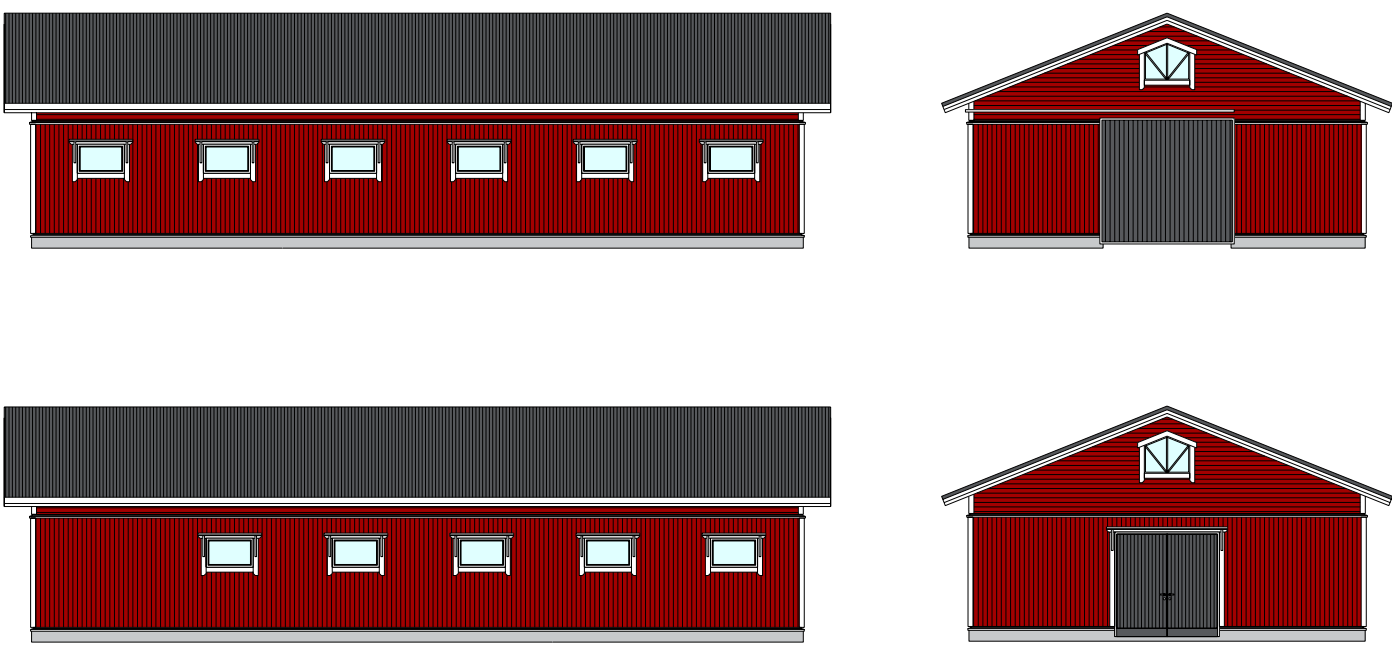
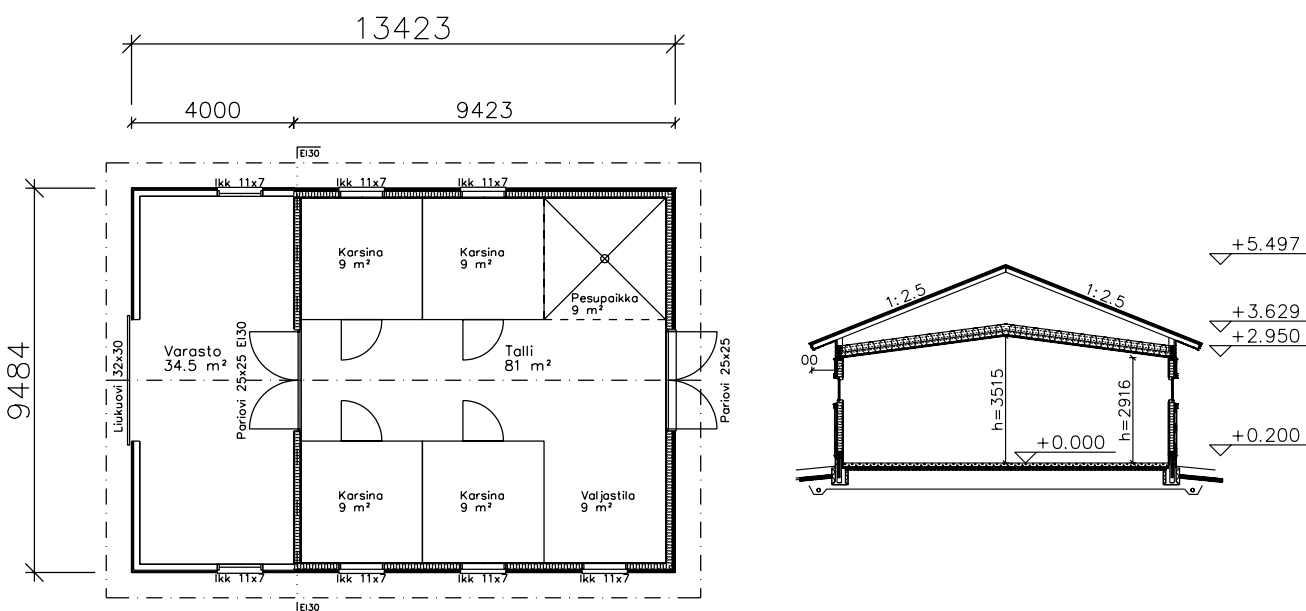
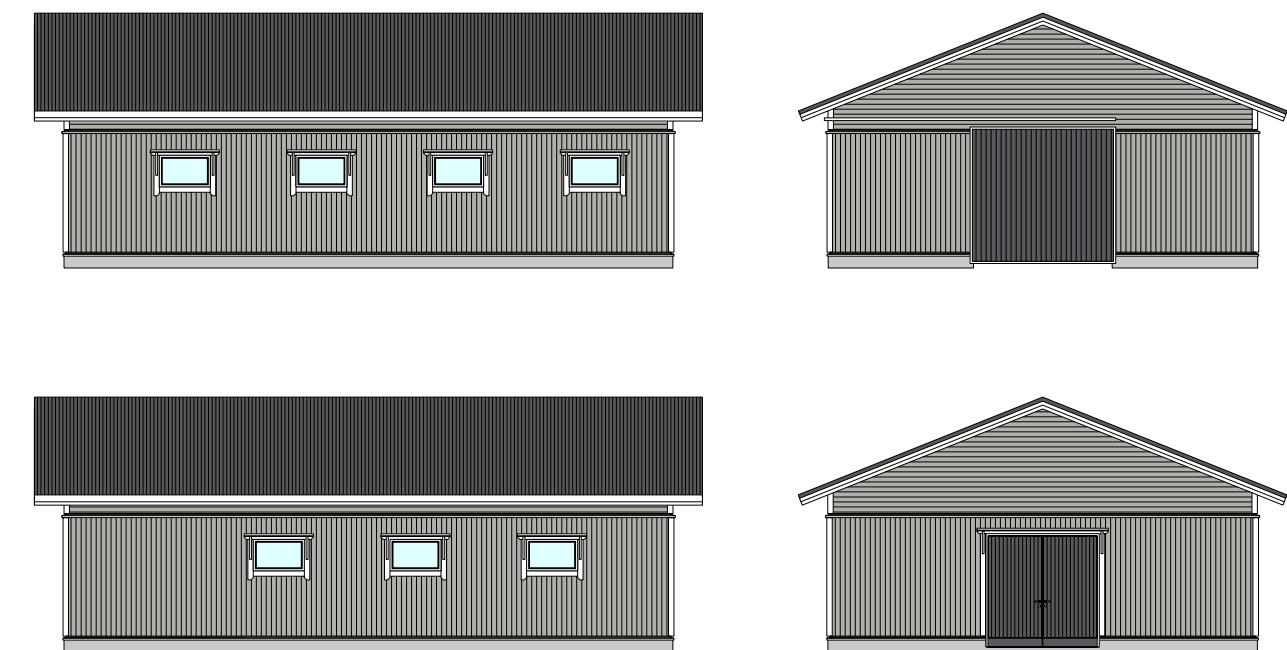


Ryhti-Talli 8 + Pihatto

269m²

9,5m x 28,4m

Lämpöeristetyssä tallissa tilaa 8:lle hevoselle. Rakennuksen toisessa päädyssä pihatto (62 m²) n. 6-10 hevoselle ja toisessa päädyssä kylmää varastotilaa 53 m². Pihatossa tuulikaappi liuskeverho- ja liukuovella.

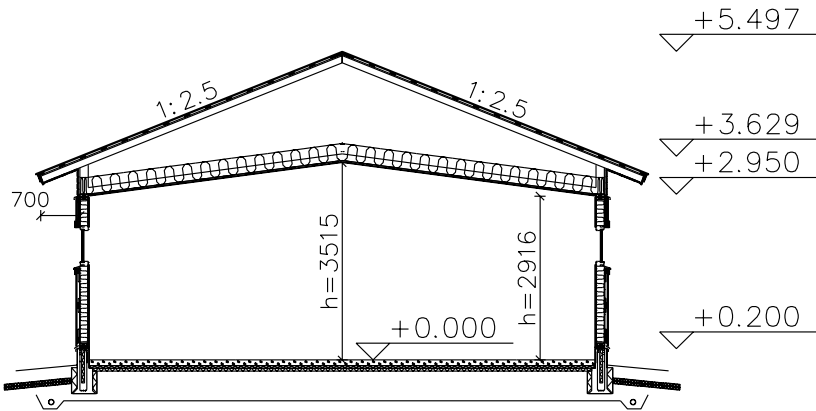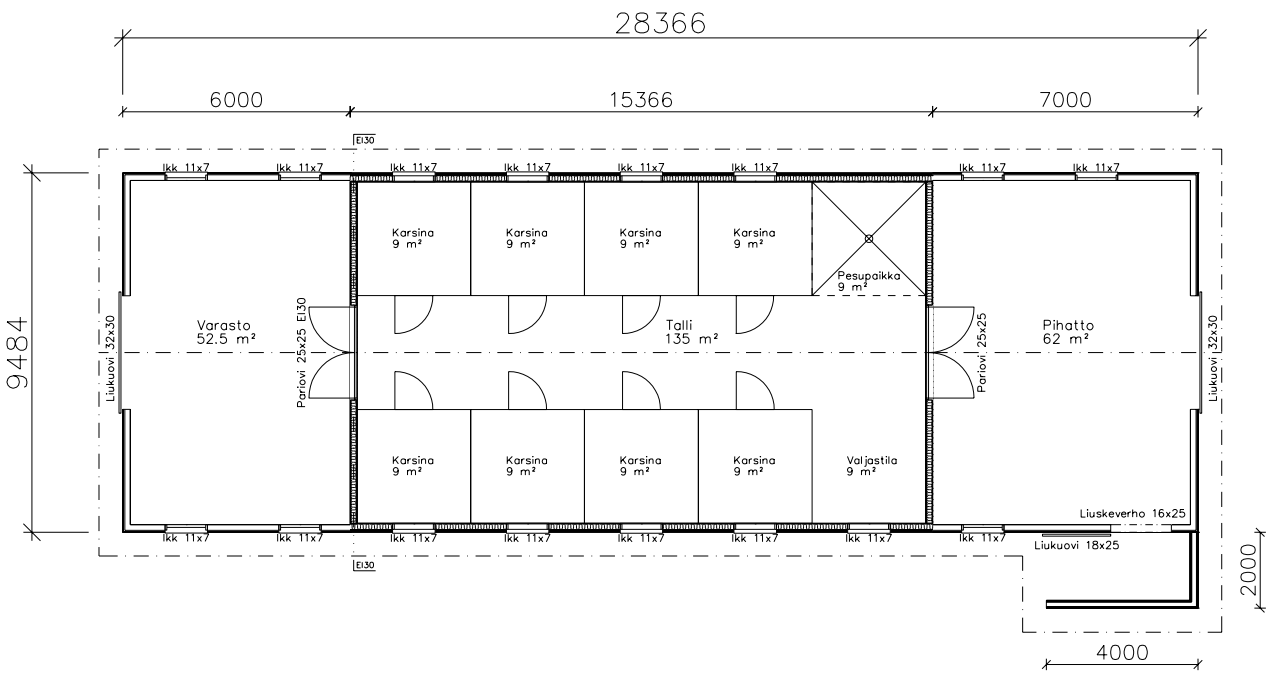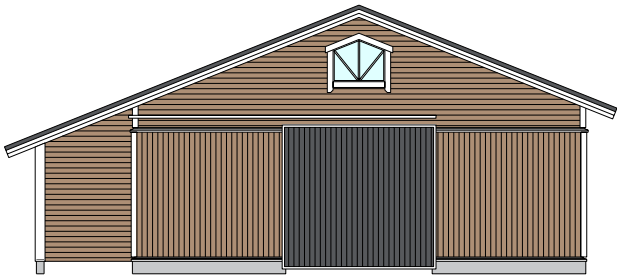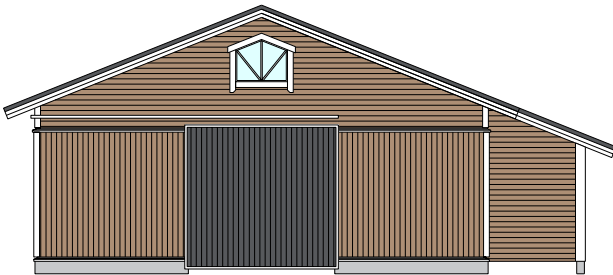
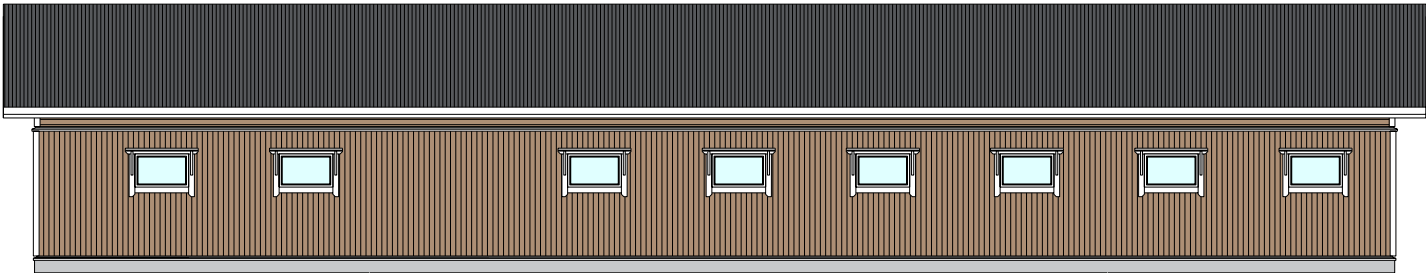
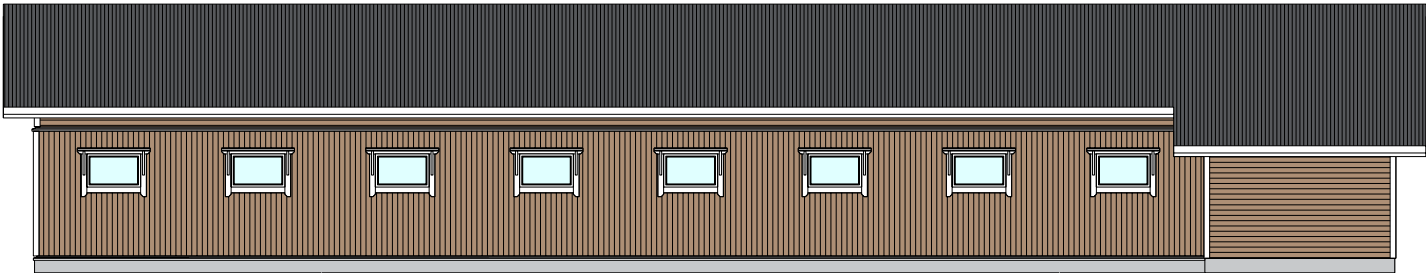


Ryhti-Talli 10

232m²

9,5m x 24,4m

Soveltuu 10:lle hevoselle. Lämpöeristetyssä tallissa on paikat 9 m² karsinoille, pesupaikalle ja valjastilalle. Rakennuksen päädyssä kylmää varastotilaa 53 m². Suuret oviaukot helpottavat kulkua.

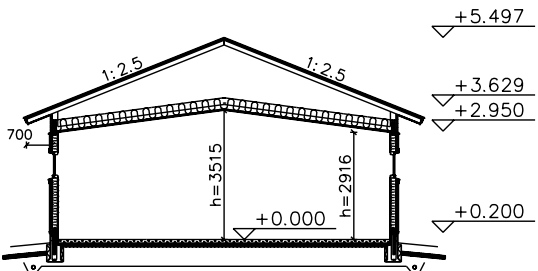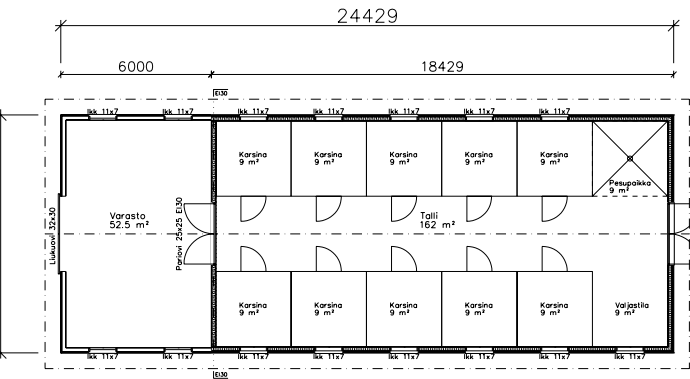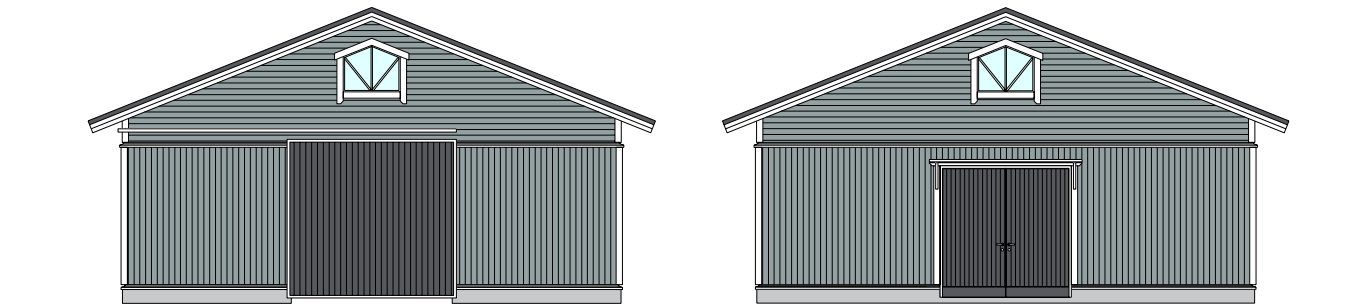

Ryhti-Tallin vakiotoimitussisältö

Ulkoseinät

Eristetty ulkoseinäelementti

- Pystypaneeli UTV 20x120, tuuletusrako (ristikoolaus), 9 mm tuulensuoja kipsilevy, puurunko k600 + mineraalivilla 150 mm, höyrynsulkumuovi, 18 mm filmivaneri

Kylmä ulkoseinäelementti tuulensuojalevyllä

- Pystypaneeli UTV 20x120, tuuletusrako (ristikoolaus), 9 mm tuulensuoja havuvaneri (puuvalmis, käsittelemätön), puurunko k600

Kylmä ulkoseinäelementti

- Pystypaneeli UTV 20x120, tuuletusrako (vaakakoolaus), puurunko k600, jäykisteet rakennesuunnitelmien mukaan

Väliseinät

Kylmän ja eristetyn tilan jakava seinä

- 12 mm vaneri, puurunko k600 + mineraalivilla, höyrynsulkumuovi, 18 mm filmivaneri

Yläpohja

- Saksiristikot, kattokaltevuus 1:2.5
- Kattoristikoiden kiinnityskulmat ja -naulat
- Kattorakenteen jäykistämiseen ja tukemiseen tarvittava puutavara
- Kondenssisuojattu aluskate
- Tuuletusrimat
- Ruodelaudat 32x100 k400
- Profiilipeltikate K-20 polyester (Ruukin vakiovärikartasto), pellin vahvuus 0,5 mm sisältäen pääty- ja harjalistat sekä kateruuvit
- Räystään aluslaudat HSP 20x120
- Otsalaudat HSP 23x145
- Seinäelementtien yläpuolisen rakenteen koolauspuutavara ja ulkoverhouspaneeli UTV 20x120, vaaka-asennus
- Sisältää ullakottilan osastoinnin EI30 osastoivan väliseinän kohdalla

Yläpohjan välikatto (eristetyt tilat)

- Tuulenhjainlevyt
- Mineraalipuhallusvilla asennettuna
- Höyrynsulkumuovi
- Harvalaudoitus 22x100 k400
- Profiilipelti K-15 polyester (Ruukin vakiovärikartasto), sisältäen kiinnitysruuvit

Ikkunat

Puuikkunat 11x7 (valkoinen) valmiiksi kiinnitettynä seinäelementteihin

- Yksinkertainen 4mm:n tasolasielementti (kylmät seinärakenteet)
- 2-kertainen eristelasielementti selektiivilasilla (eristetyt seinärakenteet)
- Sisältää työmaalla asennettavat ikkunavesipellit, muotoillut ikkunavuorilaudat, ulkopuolen smyygilaudat (pitkänä tavarana) ja koristeosat

Ovet

Metallirunkoinen liukuovi 32x30 (pohjamaalattu punainen)

- Sisältää kiskot ja tarvikkeet, ei sisällä oven lukitusjärjestelmää
- Verhous pystypaneelaus UTV 20x120 ulkoverhouksen värin mukaan
- Liukuovet tarvike-toimituksena

Liuskeverho-ovet

- Läpinäkyvät PVC-liuskat
- Seinäkiinnitys

Pariovi 25x25

- Kuumasinkitty teräsrunko
- Eristetty
- Verhous ulkopuolella 14x95 STV paneeli (puuvalmis, lahonsuojakäsittely) ja potkulevy, sisäpuolella filmivaneri
- Lapinsalpa, toisessa ovilehdessä pikasalpa (lisähinnasta saatavilla Abloy-lukkorunko)

Pariovi 25x25 EI30

- Kuumasinkitty teräsrunko
- Eristetty
- 1 kpl ovisuljin
- Verhous ulko- ja sisäpuolella filmivaneri
- Lapinsalpa, toisessa ovilehdessä pikasalpa (lisähinnasta saatavilla Abloy-lukkorunko)

Muuta toimitussisältöä

- Sokkelikaista sokkelin päälle
- Solumuovitiivistyskaista 2 x piiri (ei kylmät tilat)
- Painekyllästetty alasidepuu
- Yläsidepuu
- Seinäelementtien kiinnitysruuvit
- Seinäelementtien saumapaneelit ulkopuolelle paneelauksen värin mukaan
- Nurkka- ja ovivuorilaudat HSP 20x120 mm
- Ulkopuolen peltilistat seinäelementtien yläosaan ja alaosaan sokkelin päälle, kiertää rakennuksen ympäri
- Tuulensuojalevyt tasakerran yläpuolelle yläpohjan lämmöneristekerroksen osalle (rakennuksen ympäri, leikattava työmaalla)
- Rahti purettuna työmaalla
- Rakennuslupapiirustukset (pohja, leikkaus ja julkisivu), toimituksen osalta
 - Ei sisällä asemakaavapiirustusta
- Rakennesuunnitelmat, toimituksen osalta
 - Ei sisällä perustussuunnitelmia

Asennusvaihtoehdot

- Asennettuna valmiiksi, toimituksen osalta
- Asennettuna ns. sateelta suojaan, toimituksen osalta

Ulkoverhous

- 2 x maalattu tilaajan värinumeron mukaan (pohja- ja välimaalauus)

Vakiotoimitussisältöön ei kuulu







Maanrakennustöitä, perustuksia (antura, sokkeli, lattia), talotekniikkaa eli LVISA-töitä, tallikalusteita, sadevesijärjestelmiä, lumiesteitä, sisäpuolen listoja

Ryhti-Maneesi 990

990m²

22m x 45m

Toimitamme puuelementtirakenteiset maneesit kattoristikolla, jolloin rakennuksen maksimileveys on 22 metriä ja maksimipituus 60 metriä (ulkomitat). Maneesin pituus voidaan mitoittaa asiakkaan tarpeen mukaan.

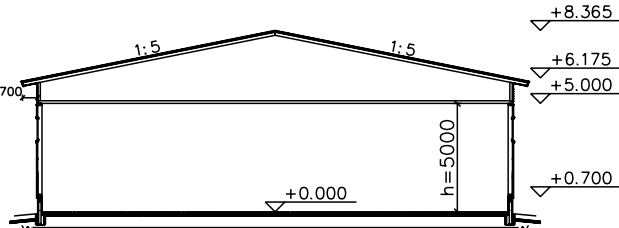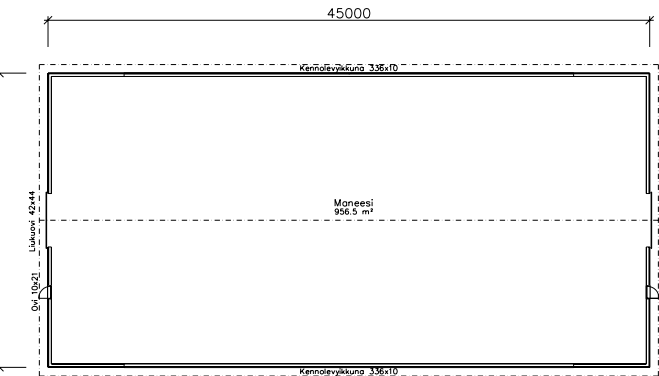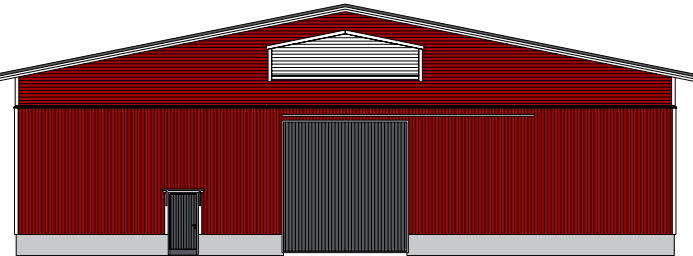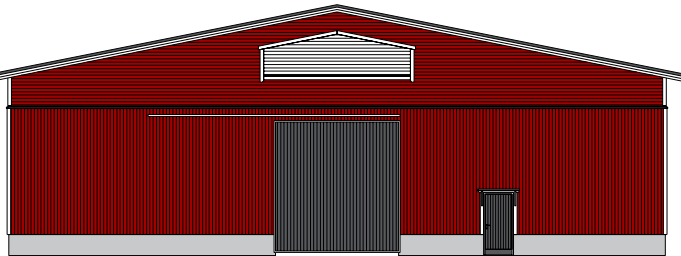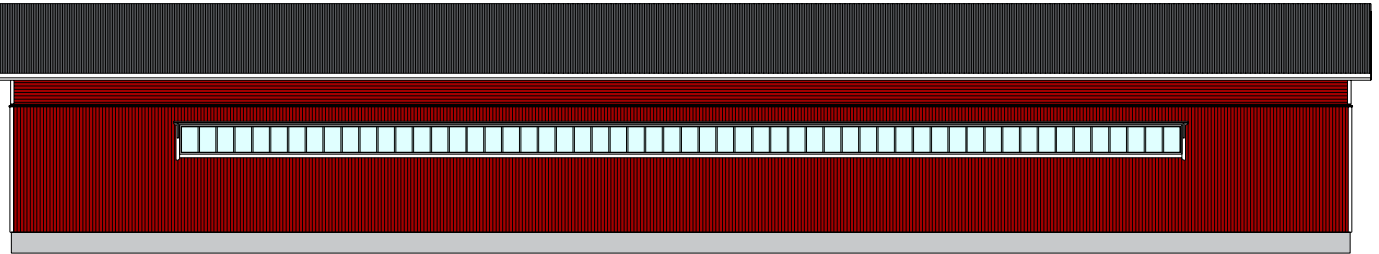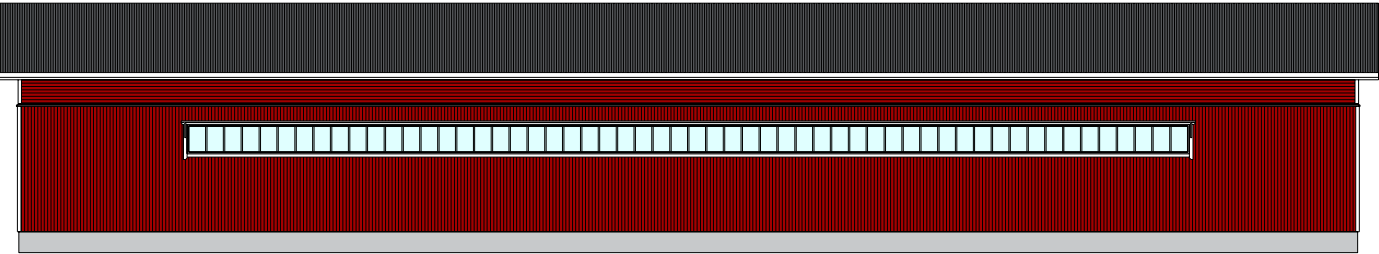

Ryhti-Maneesin vakiotoimitussisältö

Ulkoseinät

Kylmä ulkoseinäelementti

- Pystypaneeli UTV 20x120, tuuletusrako (vaakakoolaus), puurunko k600, jäykisteet rakennesuunnitelmien mukaan

Yläpohja

- Harjaristikot, kattokaltevuus 1:5
- Kattoristikoiden kiinnityskulmat ja -naulat
- Kattorakenteen jäykistämiseen ja tukemiseen tarvittava puutavara
- Kondenssisuojattu aluskate
- Tuuletusrimat
- Ruodelaudat 32x100 k400
- Profiilipeltikate K-20 polyester (Ruukin vakiovärikartasto), pellin vahvuus 0,5 mm sisältäen pääty- ja harjalistat sekä kateruuvit
- Räystään aluslaudat HSP 20x120
- Otsalaudat HSP 23x145
- Seinäelementtien yläpuolisen rakenteen koolauspuutavara ja ulkoverhouspaneeli UTV 20x120, vaaka-asennus

Ikkunat

Kennolevyikkuna 16 mm h=1000, toimitus irrallaan

- Sisältää kennolevyn kiinnitystarvikkeet, sekä työmaalla asennettavat ikkunavesipellit, muotoillut ikkunavuorilaudat, ulkopuolen smyygilaudat (pitkänä tavarana)

Ovet

2 kpl metallirunkoinen liukuovi 42x44 (pohjamaalattu punainen)

- Sisältää kiskot ja tarvikkeet, ei sisällä oven lukitusjärjestelmää
- Verhous pystypaneelaus UTV 20x120 ulkoverhouksen värin mukaan

- Liukuovet tarviketoimituksena

2 kpl ulko-ovi 10x21

- Kuumasinkitty teräsrunko
- Verhous ulkopuolella 14x95 STV paneeli (puuvalmis, lahonsuojakäsittely) ja potkulevy, ei sisäverhousta (kylmä ovi)
- Lapinsalpa (lisähinnasta saatavilla Abloy-lukkorunko)

Muuta toimitussisältöä

- Sokkelikaista sokkelin päälle
- Ala- ja yläsidepuu
- Seinäelementtien kiinnitysruuvit
- Seinäelementtien saumapaneelit ulkopuolelle paneelauksen värin mukaan
- Nurkka- ja ovivuorilaudat HSP 20x120 mm
- Ulkopuolen peltilistat seinäelementtien yläosaan, kiertää rakennuksen ympäri
- Rahti purettuna työmaalla
- Rakennuslupapiirustukset (pohja, leikkaus ja julkisivu), toimituksen osalta
 - Ei sisällä asemakaavapiirustusta
- Rakennesuunnitelmat, toimituksen osalta
 - Ei sisällä perustussuunnitelmia
 - Ei sisällä ns. kolmannen osapuolen tarkistusta

Asennusvaihtoehdot

- Asennettuna valmiiksi, toimituksen osalta
- Asennettuna ns. sateelta suojaan, toimituksen osalta

Ulkoverhous

- 2 x maalattu tilaajan väri numeron mukaan (pohja- ja välimaalaus)

Vakiotoimitussisältöön ei kuulu

Maanrakennustöitä, perustuksia (antura, sokkeli, lattia), talotekniikkaa eli LVISA-töitä sadevesijärjestelmiä, lumiesteitä

“Kaikilta osiltaan
hevostalli on toiminut
erinomaisesti ja
rakentamisen jälki on
laadultaan kiitettävää.”

Valmista jopa 2 kuukaudessa!

Kokemuksemme ja ammattitaitomme takaavat toiveidesi mukaisen prosessin suunnittelusta pystytykseen – tehokkaasti, laadukkaasti ja luotettavasti. Tutustu toimintatapaamme, jossa räätälöimme suunnitelman aina tarpeidesi ja projektin laajuuden mukaan.

1.

Tarveselvitys

2.

Tarjouspyyntö / yhteydenotto

3.

Luonnossuunnittelu ja tarjous

4.

Neuvottelut

5.

Sopimus

6.

Suunnittelu ja tuotanto

7.

Toimitus ja asennustyöt

8.

Kohteen luovutus



KORTESNIEMI

Kestää sukupolvelta toiselle



Ryhti-Halli



Ryhti-Talli



Rikka-Katos



Piharakennukset



Laavukota 360 °

Markku Kortesniemi

Toimitusjohtaja

0400 753 634

markku.kortesniemi@kortesniemi.com

Veistämö M. Kortesniemi Ky

Korvenalantie 53

64820 Kärjenkoski (Isojoki)

info@kortesniemi.com

www.kortesniemi.com

Hankkija

Lauri Järvinen

Myyntineuvottelija

010 7683 158

lauri.jarvinen@hankkija.fi

Oiva Rissanen

Myyntineuvottelija

010 7684 041

oiva.rissanen@hankkija.fi